


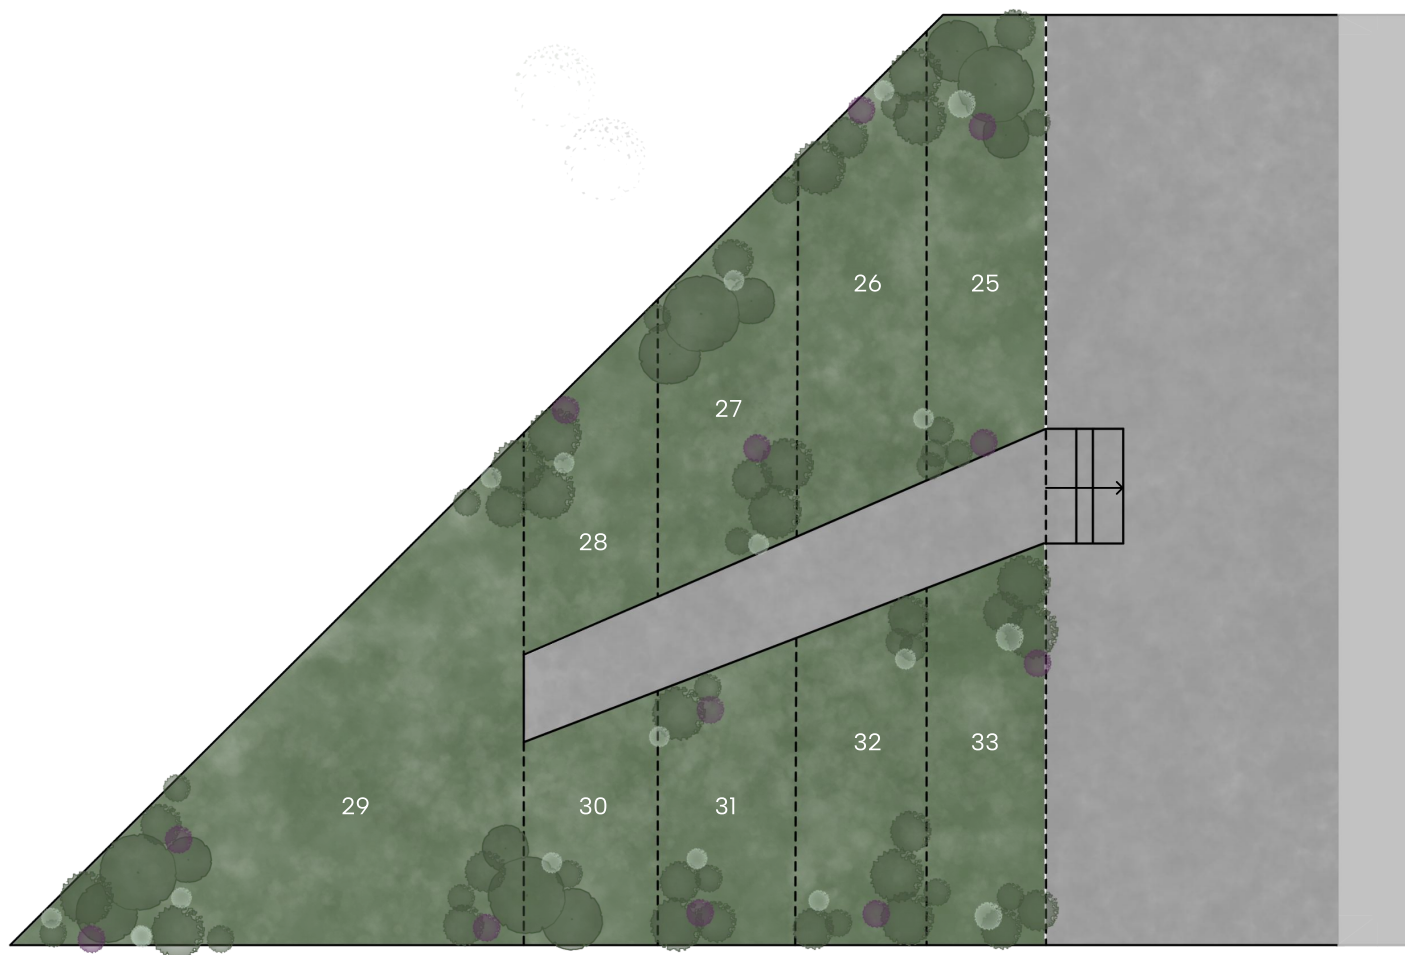

ozn.		plocha m ²
25	k jednotce č. 25	12,0
26	k jednotce č. 26	12,0
27	k jednotce č. 27	10,0
28	k jednotce č. 28	9,0
29	k jednotce č. 29	27,0
30	k jednotce č. 30	8,0
31	k jednotce č. 31	9,0
32	k jednotce č. 32	10,0
33	k jednotce č. 33	10,0



Podlahová plocha bytu podle nařízení vlády č. 366/2013 Sb. zahrnuje celkovou plochu všech místností bytu, včetně ploch pod nosnými i nenosnými zdmi, přízdívkami a jádry (dále označovanými jako svislé konstrukce). Jedná se o plochu vymezenou obvodovými zdmi bytu. Plochy jednotlivých místností jsou pouze orientační. Vyobrazené zařízení v plánech bytů (například nábytek, kuchyňská linka, elektrické spotřebiče apod.) není součástí dodávky. Rozsah dodávky je specifikován ve standardu. Developer si vyhrazuje právo na změny.