



Musílkova 39

by  Real
Luxembourg


Jednotka

č. 503/4

dispozice **2+kk** | podlahová plocha **45,2 m²** | **1. podlaží**



PŮDORYS PODLAŽÍ

Pozice jednotky v rámci podlaží domu

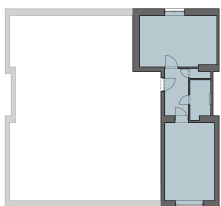

ŘEZ DOMEM

Pozice jednotky v rámci domu

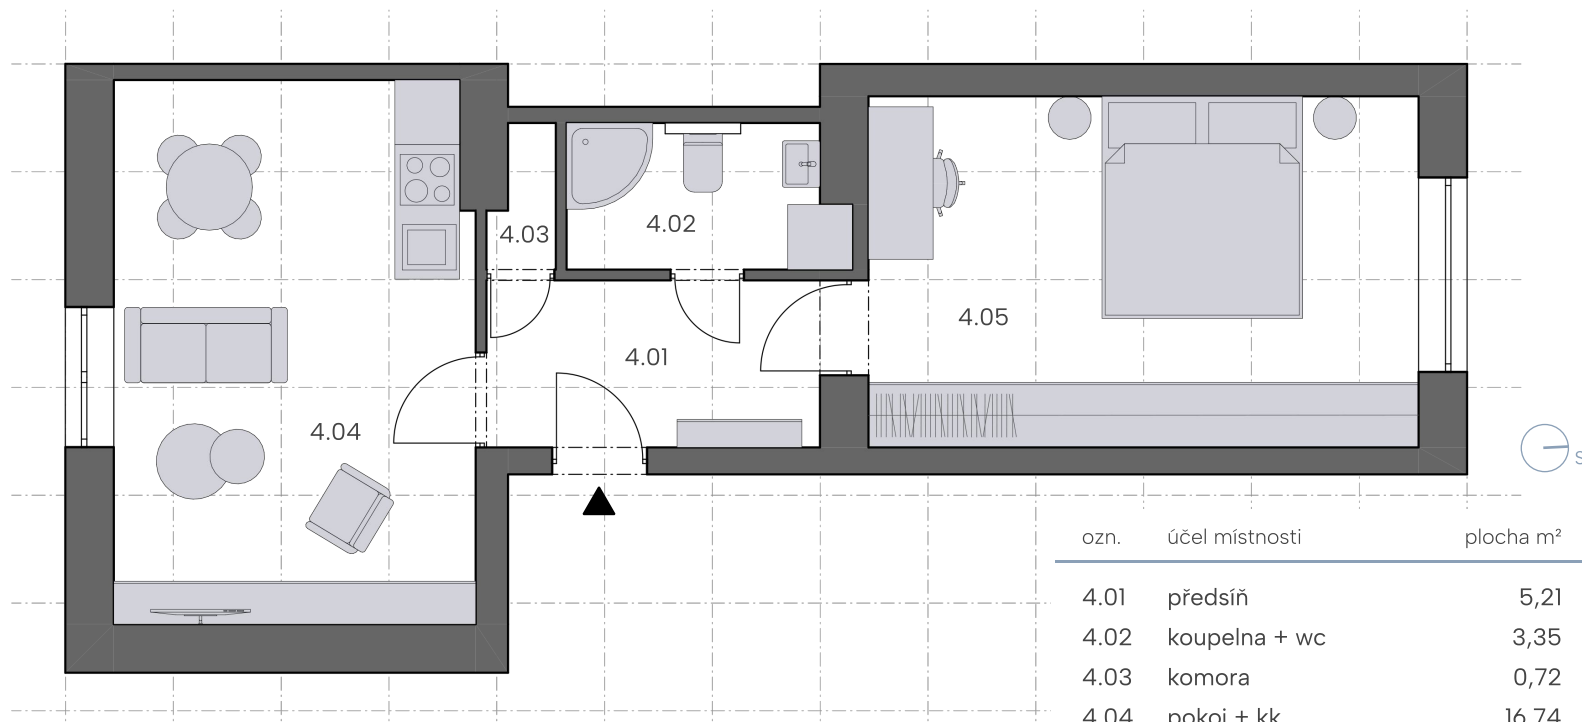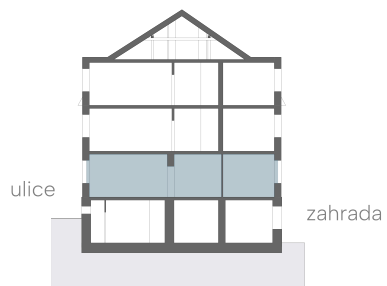

ozn.	účel místnosti	plocha m ²
4.01	předsíň	5,21
4.02	koupelna + wc	3,35
4.03	komora	0,72
4.04	pokoj + kk	16,74
4.05	pokoj č.1	17,35
Užitná plocha		43,4
Podlahová plocha		45,2

Podlahová plocha jednotky podle nařízení vlády č. 366/2013 Sb. zahrnuje celkovou plochu všech místností jednotky, včetně ploch pod nosnými i nenosnými zdmi, přízdívkami a jádry (dále označovanými jako svislé konstrukce). Jedná se o plochu vymezenou obvodovými zdmi jednotky. Plochy jednotlivých místností jsou pouze orientační. Vyobrazené zařízení v plánech jednotek (například nábytek, kuchyňská linka, elektrické spotřebiče apod.) není součástí dodávky. Rozsah dodávky je specifikován ve standardu. Developer si vyhrazuje právo na změny.