



Musílkova 39

by  Real
Luxembourg


Jednotka

č. 503/8

dispozice **2+kk** | podlahová plocha **42,0** m² | **2.** podlaží



PŮDORYS PODLAŽÍ

Pozice jednotky v rámci podlaží domu

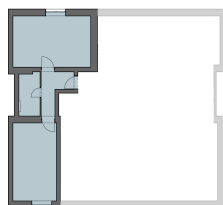

ŘEZ DOMEM

Pozice jednotky v rámci domu

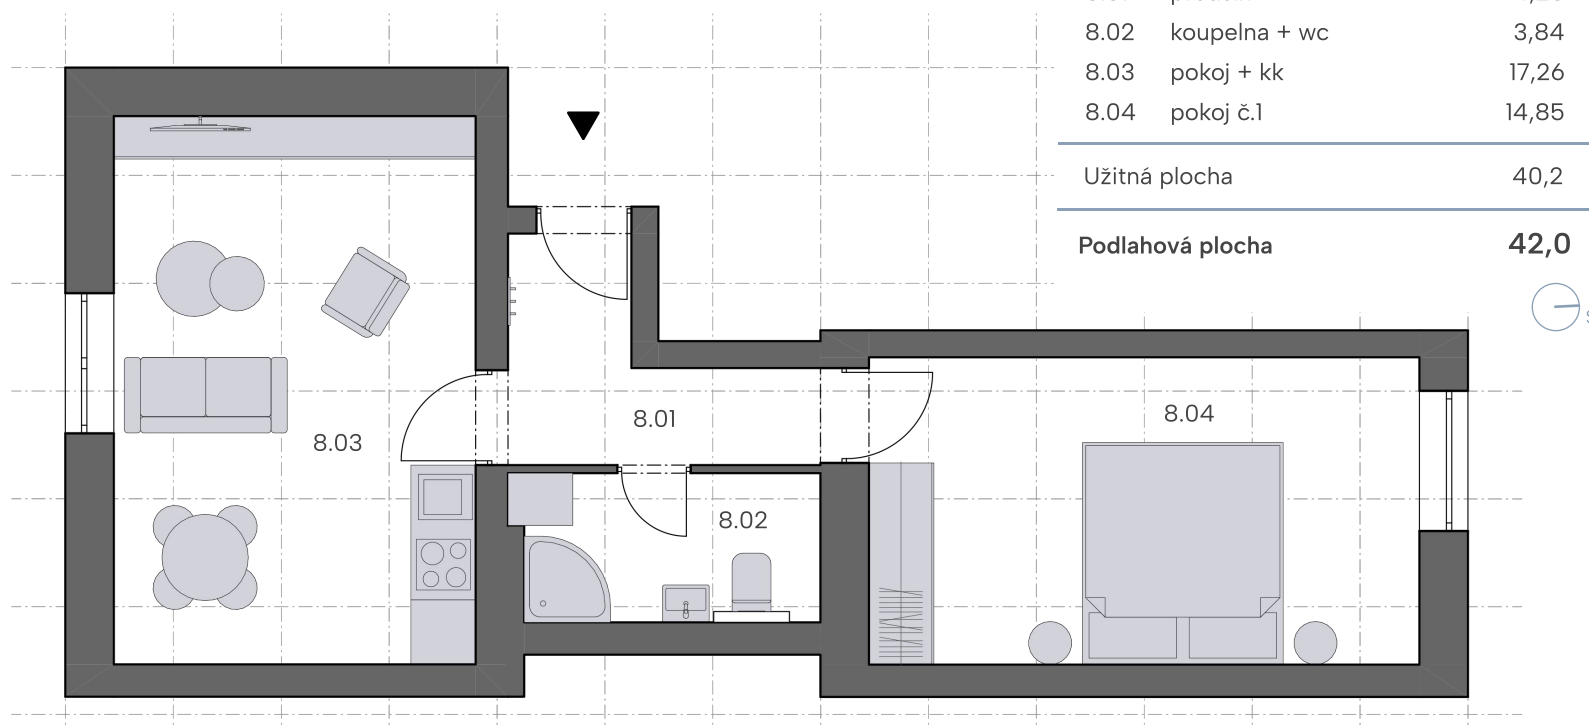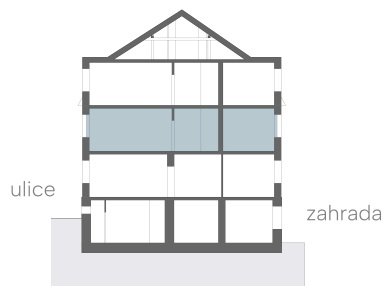

Podlahová plocha jednotky podle nařízení vlády č. 366/2013 Sb. zahrnuje celkovou plochu všech místností jednotky, včetně ploch pod nosnými i nenosnými zdmi, přízdívkami a jádry (dále označovanými jako svislé konstrukce). Jedná se o plochu vymezenou obvodovými zdmi jednotky. Plochy jednotlivých místností jsou pouze orientační. Vyobrazené zařízení v plánech jednotek (například nábytek, kuchyňská linka, elektrické spotřebiče apod.) není součástí dodávky. Rozsah dodávky je specifikován ve standardu. Developer si vyhrazuje právo na změny.