



Musílkova 39

by  Real
Luxembourg


Jednotka

č. 503/9

dispozice **2+kk** | podlahová plocha **43,7 m²** | **3. podlaží**



PŮDORYS PODLAŽÍ

Pozice jednotky v rámci podlaží domu

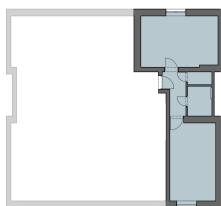

ŘEZ DOMEM

Pozice jednotky v rámci domu

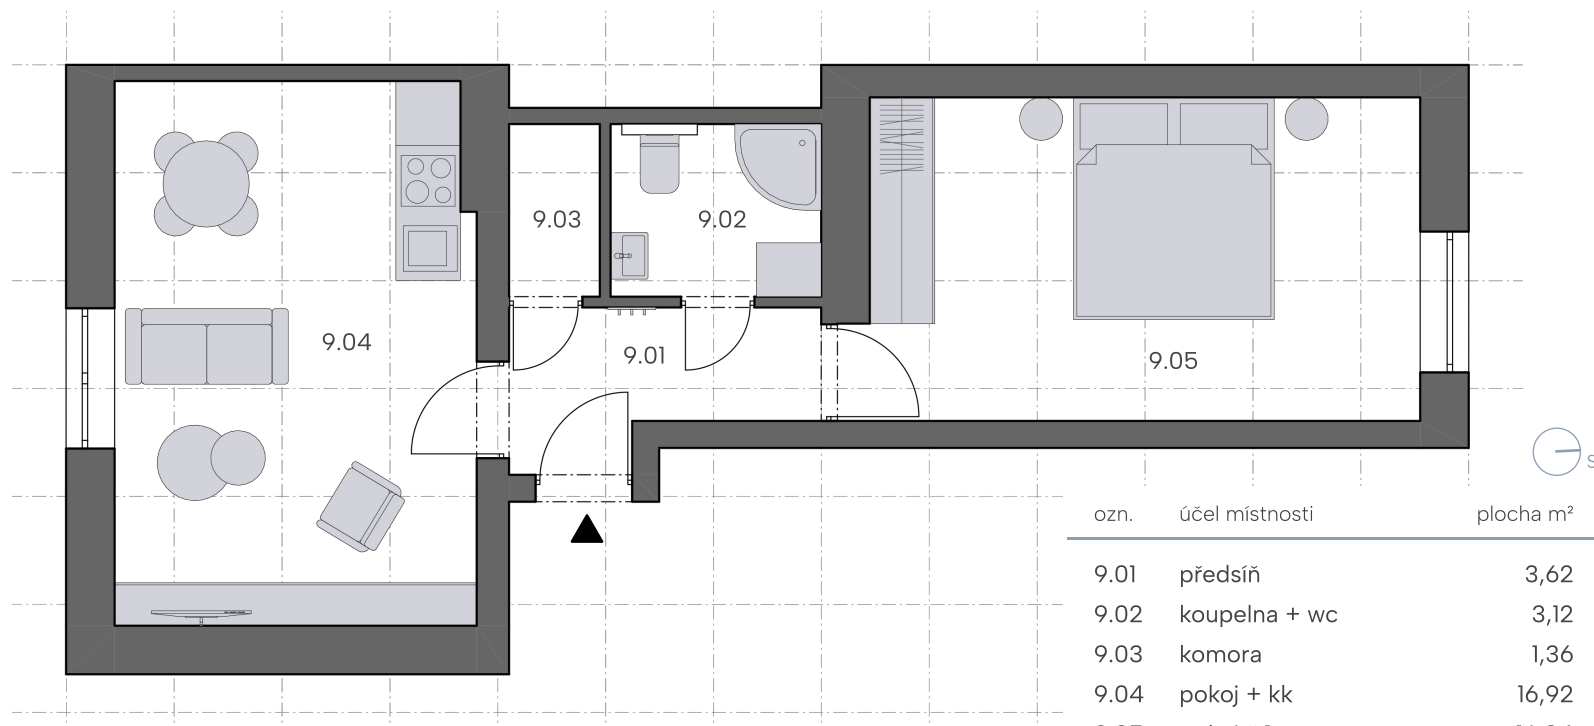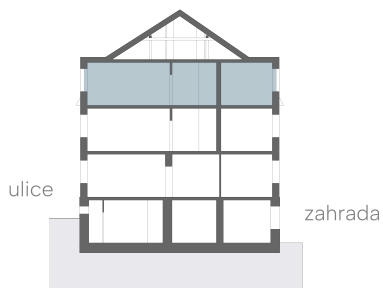

ozn.	účel místnosti	plocha m ²
9.01	předsíň	3,62
9.02	koupelna + wc	3,12
9.03	komora	1,36
9.04	pokoj + kk	16,92
9.05	pokoj č.1	16,34
Užitná plocha		41,4
Podlahová plocha		43,7

Podlahová plocha jednotky podle nařízení vlády č. 366/2013 Sb. zahrnuje celkovou plochu všech místností jednotky, včetně ploch pod nosnými i nenosnými zdmi, přízdívkami a jádry (dále označovanými jako svislé konstrukce). Jedná se o plochu vymezenou obvodovými zdmi jednotky. Plochy jednotlivých místností jsou pouze orientační. Vyobrazené zařízení v plánech jednotek (například nábytek, kuchyňská linka, elektrické spotřebiče apod.) není součástí dodávky. Rozsah dodávky je specifikován ve standardu. Developer si vyhrazuje právo na změny.