



Musílkova 39

by  Real
Luxembourg


Jednotka

č. 503/12

dispozice **2+kk** | podlahová plocha **42,0** m² | **3.** podlaží



PŮDORYS PODLAŽÍ

Pozice jednotky v rámci podlaží domu

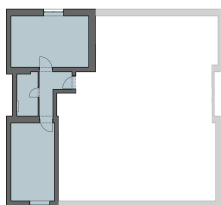

ŘEZ DOMEM

Pozice jednotky v rámci domu

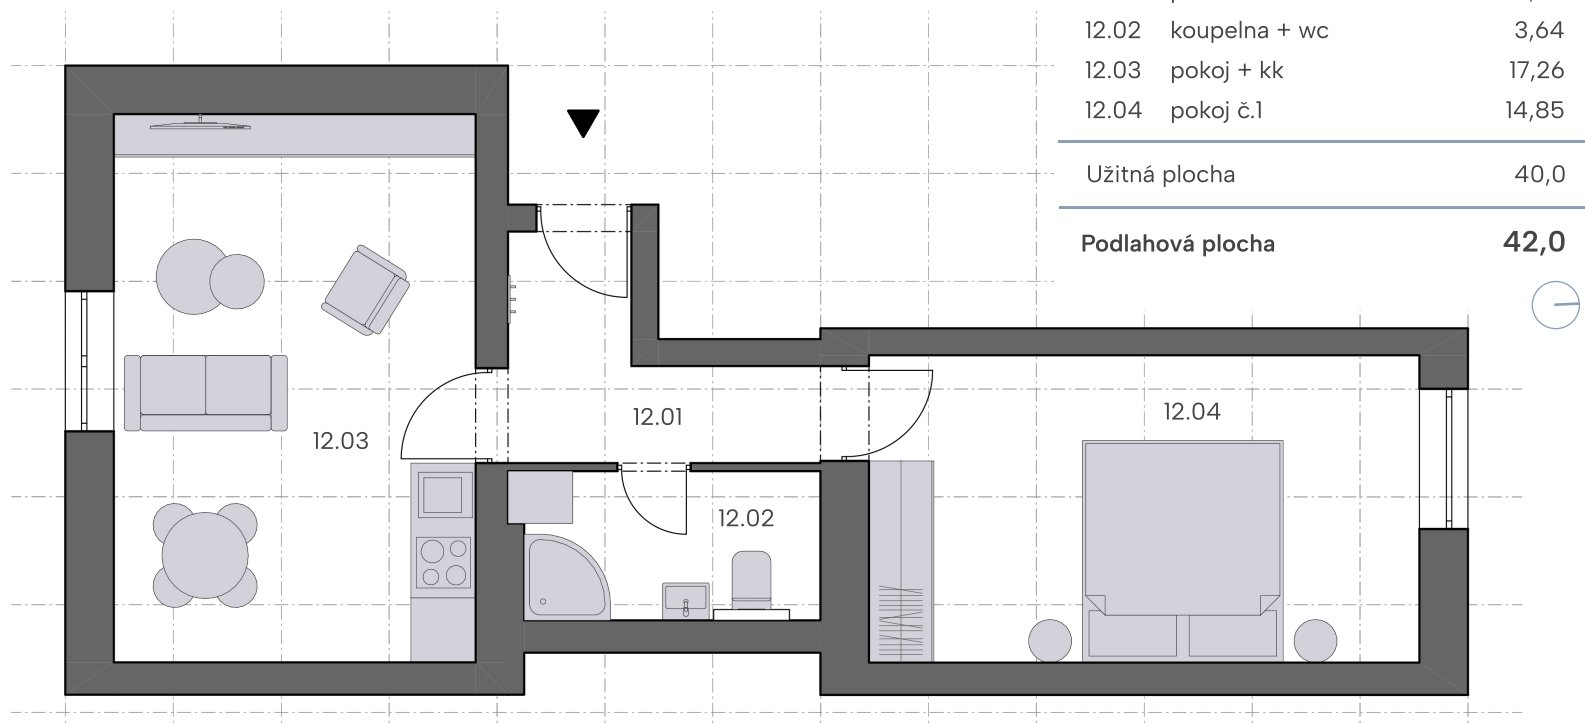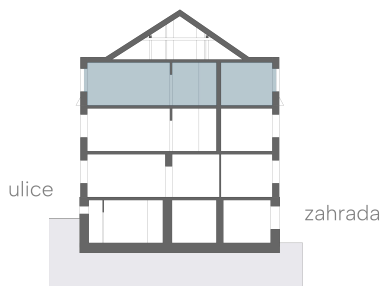

ozn.	účel místnosti	plocha m ²
12.01	předsíň	4,20
12.02	koupelna + wc	3,64
12.03	pokoj + kk	17,26
12.04	pokoj č.1	14,85
Užitná plocha		40,0
Podlahová plocha		42,0



Podlahová plocha jednotky podle nařízení vlády č. 366/2013 Sb. zahrnuje celkovou plochu všech místností jednotky, včetně ploch pod nosnými i nenosnými zdmi, přízdívkami a jádry (dále označovanými jako svislé konstrukce). Jedná se o plochu vymezenou obvodovými zdmi jednotky. Plochy jednotlivých místností jsou pouze orientační. Vyobrazené zařízení v plánech jednotek (například nábytek, kuchyňská linka, elektrické spotřebiče apod.) není součástí dodávky. Rozsah dodávky je specifikován ve standardu. Developer si vyhrazuje právo na změny.