


# Zahrádky



by  Real  
Luxembourg

Musílkova 39

ozn.		plocha m <sup>2</sup>
25	k jednotce č. 25	12,0
26	k jednotce č. 26	12,0
27	k jednotce č. 27	10,0
28	k jednotce č. 28	9,0
29	k jednotce č. 29	27,0
30	k jednotce č. 30	8,0
31	k jednotce č. 31	9,0
32	k jednotce č. 32	10,0
33	k jednotce č. 33	10,0

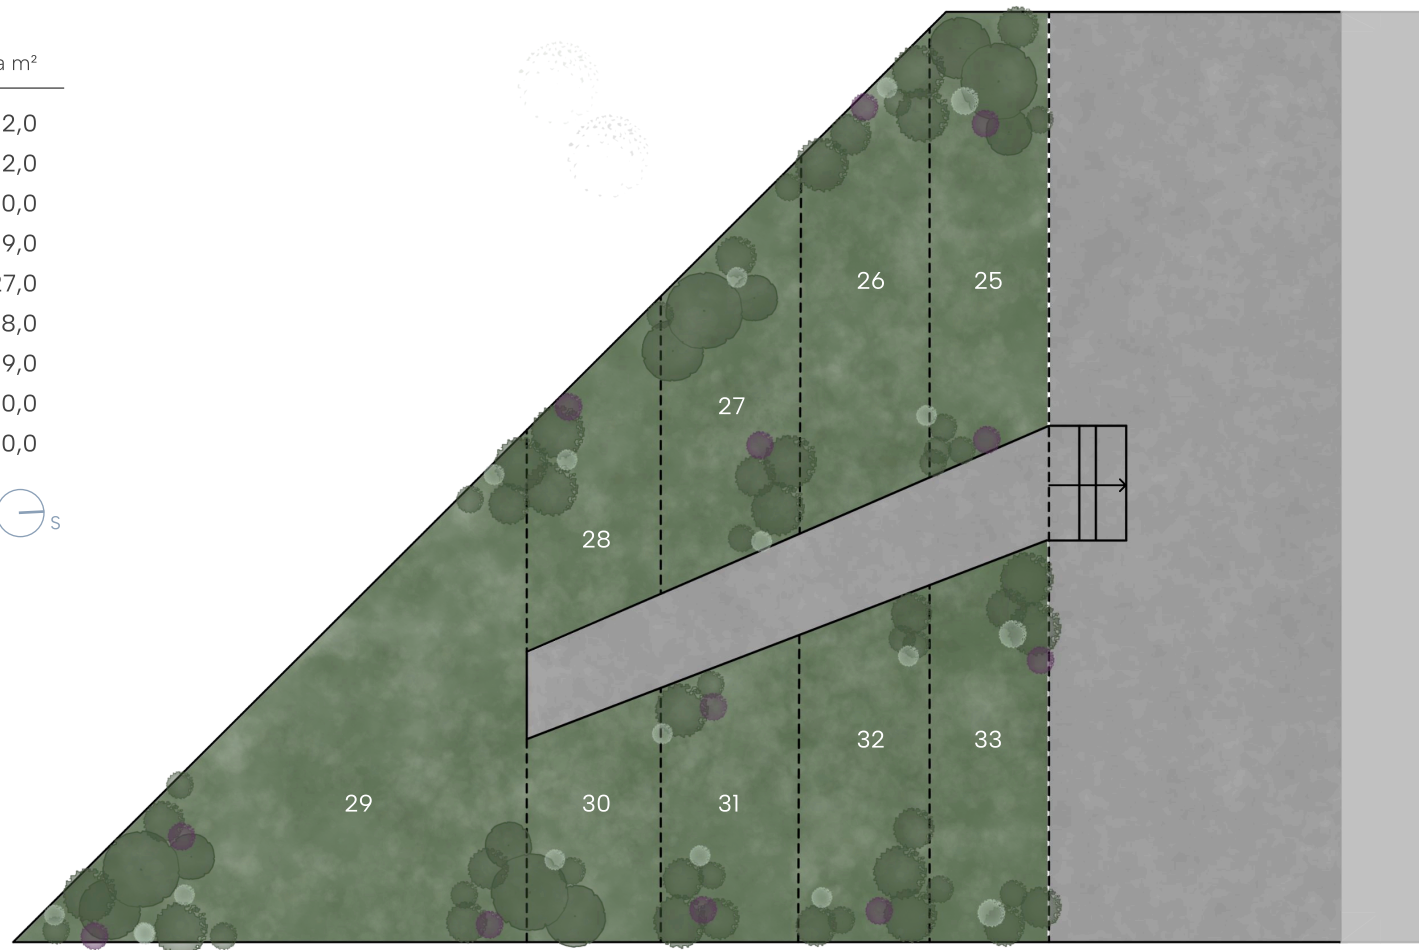

Podlahová plocha jednotky podle nařízení vlády č. 366/2013 Sb. zahrnuje celkovou plochu všech místností jednotky, včetně ploch pod nosnými i nenosnými zdmi, přízdívkami a jádry (dále označovanými jako svíslé konstrukce). Jedná se o plochu vymezenou obvodovými zdmi jednotky. Plochy jednotlivých místností jsou pouze orientační. Vyobrazené zařízení v plánech jednotek (například nábytek, kuchyňská linka, elektrické spotřebiče apod.) není součástí dodávky. Rozsah dodávky je specifikován ve standardu. Prodávající si vyhrazuje právo na změnu.